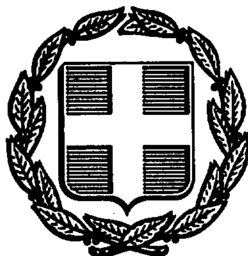


ΕΦΗΜΕΡΙΣ ΤΗΣ ΚΥΒΕΡΝΗΣΕΩΣ
ΤΗΣ ΕΛΛΗΝΙΚΗΣ ΔΗΜΟΚΡΑΤΙΑΣ

ΑΘΗΝΑ 22 ΝΟΕΜΒΡΙΟΥ 1991	ΤΕΥΧΟΣ ΤΕΤΑΡΤΟ	ΑΡΙΘΜΟΣ ΦΥΛΛΟΥ 854

ΠΕΡΙΕΧΟΜΕΝΑ

ΑΝΑΔΑΣΩΣΕΙΣ
ΑΠΟΦΑΣΕΙΣ

Κήρυξη ως αναδασωτέας έκτασης εμβαδού 4.000 τετραγωνικών μέτρων στη θέση «Πρινάρι» περιφέρειας Κοινότητας Πεύκου Ν. Ηρακλείου 1

ΑΠΑΛΛΟΤΡΙΩΣΕΙΣ
ΑΠΟΦΑΣΕΙΣ

Καθορισμός των ορίων του αιγιαλού και δημιουργία ζώνης παραλίας στη θέση «ΠΕΤΡΟΘΑΛΑΣΣΑ» Ερμιόνης Ν. Αργολίδας 2

ΠΟΛΕΟΔΟΜΙΑ
ΑΠΟΦΑΣΕΙΣ

Τροποποίηση του ρυμοτομικού σχεδίου της πόλης Χρυσούπολης Ν. Καβάλας στην οδό Μαριού 3

Τροποποίηση του ρυμοτομικού σχεδίου της πόλης Καβάλας στην οδό Γαλλικής Δημοκρατίας 4

Τροποποίηση του ρυμοτομικού σχεδίου Μουσθένης Ν. Καβάλας στο Ο.Τ. 63 Οικοπ. (Νο 561) 5

ΑΝΑΔΑΣΩΣΕΙΣ
ΑΠΟΦΑΣΕΙΣ

Αριθ. 3803 (1)

Κήρυξη ως αναδασωτέας έκτασης εμβαδού 4.000 τετραγωνικών μέτρων στη θέση «Πρινάρι» περιφέρειας Κοινότητας Πεύκου Ν. Ηρακλείου.

Ο ΝΟΜΑΡΧΗΣ ΗΡΑΚΛΕΙΟΥ

Έχοντας υπόψη:

1. Τις διατάξεις του άρθρου 117 παρ. 3 του Συντάγματος της Χώρας.

2. Τις διατάξεις «Περί Διοικητικής αποκέντρωσης» όπως τροποποιήθηκαν και συμπληρώθηκαν μεταγενέστερα με το Ν.Δ. 532/1970.

3. Το Νόμο 1235/1982 «Άσκηση της Κυβερνητικής Πολιτικής και καθιέρωση της Λαϊκής εκπροσώπησης στους Νομούς» (ΦΕΚ 26/Α/1982).

4. Τις διατάξεις του Ν. 998/1979 «Περί προστασίας των δασών και δασικών εν γένει εκτάσεων της χώρας» (ΦΕΚ 289/79/ΤΑ) και ειδικότερα του άρθρου 38 παρ. 1 σε συνδυασμό με το άρθρο 41 παρ. 1.

5. Τις διαταγές του Υπουργείου Γεωργίας: α) 160417/1180/8.7.1980, β) 182447/3049/24.9.80, γ) 178936/1469/20.11.81, δ) 154659/24.5.82, ε) 141823/14.2.83.

6. Την αριθμ. 1901/18.4.1986 απόφασή μας «Περί ορισμού εισηγητών και μεταβίβαση εξουσίας υπογραφής «Με εντολή Νομάρχη» αποφάσεων, εγγράφων και άλλων πράξεων στους Προϊσταμένους και υπαλλήλους των Υπηρεσιών Διανομαρχιακού και Νομαρχιακού Επιπέδου».

7. Το γεγονός ότι στις 24.5.1991 καταστράφηκε από πυρκαγιά η βλάστηση σε Δασική έκταση που βρίσκεται στη θέση Πρινάρι περιφέρειας Κοινότητας Πεύκου Επαρχίας Βιάννου και επιβάλλεται ως εκ τούτου η κήρυξή της ως αναδασωτέας με σκοπό την διατήρηση του δασικού χαρακτήρα της και την αποκατάσταση της δασικής βλάστησης με φυσική αναγέννηση, αποφασίζουμε:

Κηρύσσουμε αναδασωτέα, με σκοπό τη διατήρηση του δασικού χαρακτήρα της και την επαναφορά της δασικής βλάστησης στην προ της πυρκαγιάς κατάσταση, με φυσική αναγέννηση την δημόσια δασική έκταση εμβαδού τεσσάρων χιλιάδων τετραγωνικών μέτρων (4.000 τ.μ.) που βρίσκεται στη θέση Πρινάρι περιφέρειας Κοινότητας Πεύκου Επαρχίας Βιάνου που προσδιορίζεται από τα στοιχεία: Α-Β-Γ-Δ-Α, στο με ημερομηνία 21.10.1991 συνημμένο τοπογραφικό του Τεχνολόγου Δασοπονίας Χρήστου Μπαλούκου που έχει θεωρηθεί από τον Δ/ντή Δασών Ηρακλείου.

Η έκταση έχει όρια:

Ανατολικά: Δάσος Πεύκης.

Δυτικά: Δάσος Πεύκης.

Βόρεια: Δάσος Πεύκης.

Νότια: Δάσος Πεύκης


όπως και στο συνημμένο διάγραμμα φαίνεται που αποτελεί αναπόσπαστο μέρος της απόφασης αυτής.

Η απόφαση αυτή να δημοσιευθεί στην Εφημερίδα της Κυβερνήσεως.

Ηράκλειο, 30 Οκτωβρίου 1991

Ο Νομάρχης

ΣΤΡΑΤΟΣ ΠΑΠΑΔΑΚΗΣ

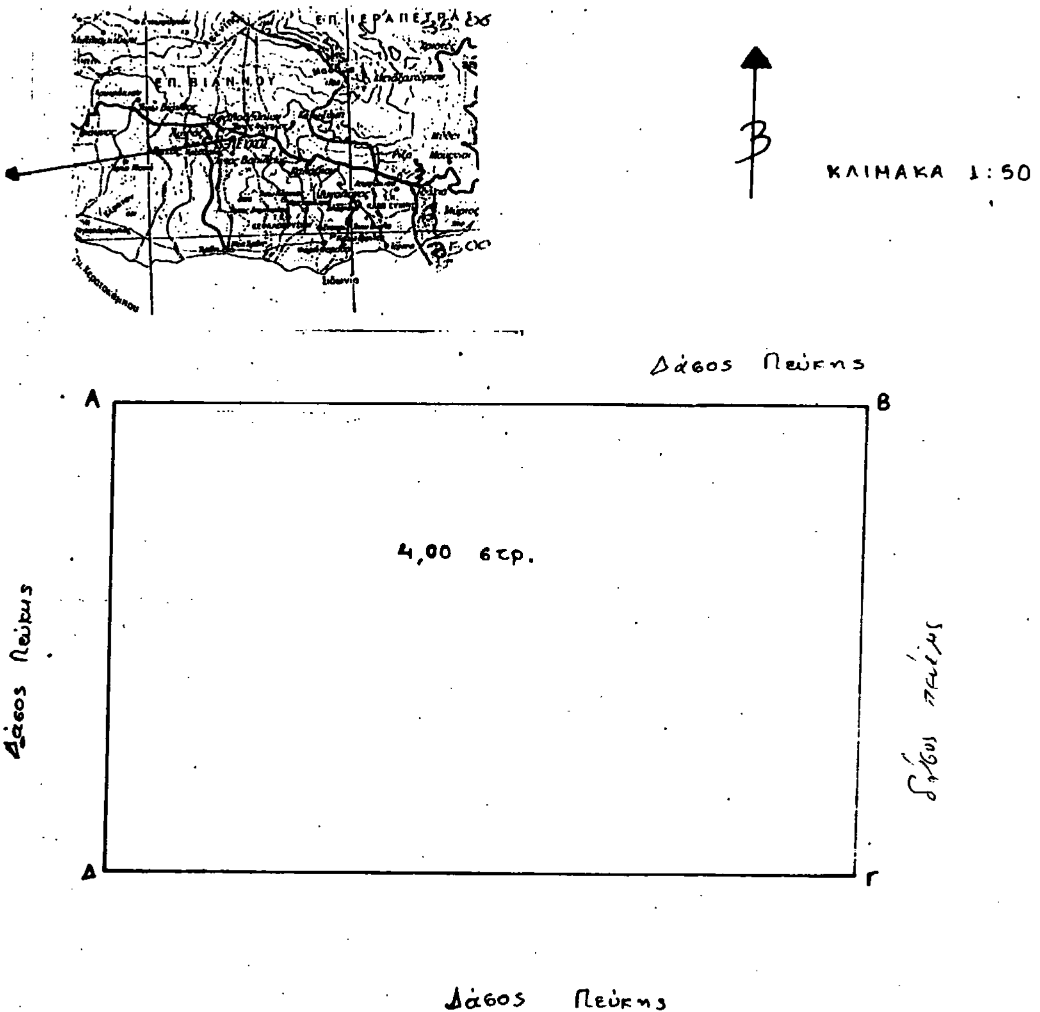

Δ/ΝΣΗ ΔΑΣΩΝ ΗΡΑΚΛΕΙΟΥ

ΤΟΠΟΓΡΑΦΙΚΟ ΔΙΑΓΡΑΜΜΑ

Έκτασης δάσους που κηρύχθηκε αναδασωτέα επειδή κάηκε, στη θέση "ΠΡΙΝΑΡΙ" Κοινότητας Πεύκου Βιάννου Νομού Ηρακλείου και απεικονίζεται με τα στοιχεία Α,Β,Γ,Δ, εμβαδόν 4,0 στρέμματα.

Ανήκει στην υπ' αριθμ. 3803/30-10-91 απόφαση Νομάρχη Ηρακλείου.

Ηράκλειο 21-10-91


Ο ΣΥΝΤΑΚΤΗΣ

Χρηστ. Μπαλούκος

Τεχν. Δασοπονίας

Ηράκλειο 30/10/1991

Ο Δ/ΝΤΗΣ

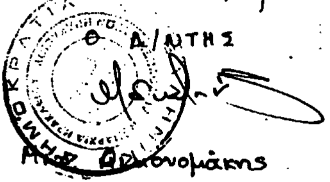

Δημ. Αρχοντάκης

Δασολόγος

ΑΠΑΛΛΟΤΡΙΩΣΕΙΣ

ΑΠΟΦΑΣΕΙΣ

Αριθ. 1813 (2)

Καθορισμός των ορίων του αιγιαλού και δημιουργία ζώνης παραλίας στη θέση «ΠΕΤΡΟΘΑΛΑΣΣΑ» Ερμιόνης Ν. Αργολίδας.

Η ΝΟΜΑΡΧΗΣ ΑΡΓΟΛΙΔΑΣ

Έχοντας υπόψη:

1. Τις διατάξεις των άρθρων 1 μέχρι και 7 του Α.Ν. 2344/1940 «περί αιγιαλού και παραλίας», όπως τροποποιήθηκαν και συμπληρώθηκαν με τις διατάξεις: α) του άρθρου 13 του Ν. 1078/1980 και β) του άρθρου 23 του Ν. 1337/1983.

2. Τις διατάξεις της παραγράφου 9 του άρθρου 1 του Κεφαλαίου Β' της Ο.208/181/26.4.1982 (ΦΕΚ 214/26.4.1982 τεύχος Β') κοινής απόφασης των Υπουργών Προεδρίας Κυβερνήσεως και Οικονομικών «Αναμόρφωση Συλλογικών Οργάνων Γνωμοδοτικής και Αποφασιστικής αρμοδιότητας του Υπουργείου Οικονομικών».

3. Την από 13.8.1991 έκθεση της «Επιτροπής καθορισμού των ορίων του αιγιαλού και παραλίας και θέσεων αμμοληψίας», που καθόρισε τα όρια του αιγιαλού και της παραλίας στη περιοχή «ΠΕΤΡΟΘΑΛΑΣΣΑ» Ερμιόνης Ν. Αργολίδας και το από Σεπτέμβριο 1990 με κλίμακα 1:500 τοπογραφικό διάγραμμα του Αγρονόμου Τοπογράφου Μηχανικού Αντώνη Αντωνόπουλου που θεωρήθηκε την 8.7.1991 από τη Διεύθυνση Τεχνικών Υπηρεσιών της Νομαρχίας Αργολίδας και συνοδεύει την έκθεση της προαναφερόμενης Επιτροπής.

4. Τη σύμφωνη γνώμη του Γενικού Επιτελείου Ναυτικού, που διατυπώθηκε στο αριθ. Φ.544.5/60/91/31.1.1991 έγγραφό του.

5. Τις διατάξεις του άρθρου 1 της παραγράφου 1 του Ν. 3200/1955 (ΦΕΚ 97/Α/1955) «περί διοικητικής αποκεντρώσεως» σε συνδυασμό με τις διατάξεις του από 28.6.1955 Β.Δ/τος «περί εξαιρέσεως από της κατά το άρθρο 1 παράγραφος 1 του Ν. 3200/1955 αρμοδιότητας των Νομαρχών, αντικειμένων τινών αρμοδιότητας του Υπουργού Οικονομικών», του Β.Δ. 704/1970 και του άρθρου 1 παράγραφος 5 του Π.Δ. 71/25.2.1984, σχετικά με τη μεταβίβαση αρμοδιοτήτων του Υπουργού Οικονομικών στους Νομάρχες και τις περιφερειακές Αρχές διανομαρχιακού επιπέδου, αποφασίζουμε:

1. Επικυρώνουμε την από 13.8.1991 έκθεση της Επιτροπής καθορισμού των ορίων του αιγιαλού και παραλίας και θέσεων αμμοληψίας, καθώς και το από Σεπτέμβριο 1990 τοπογραφικό διάγραμμα, που την συνοδεύει το οποίο συντάχθηκε από τον Αγρον. Τοπογρ. Μηχ/κό Αντώνη Αντωνόπουλο, με κλίμακα 1:500 και θεωρήθηκε την 8.7.1991 από τη Διεύθυνση Τεχνικών Υπηρεσιών της Νομαρχίας Αργολίδας, επί του οποίου η πιο πάνω Επιτροπή, με κόκκινη γραμμή καθόρισε τα όρια του αιγιαλού στη θέση «ΠΕΤΡΟΘΑΛΑΣΣΑ» Ερμιόνης Ν. Αργολίδας και με κίτρινη γραμμή τα όρια της παραλίας στην ίδια θέση.

2. Η παρούσα απόφαση μαζί με την έκθεση και το διάγραμμα, που προαναφέραμε, να δημοσιευθούν στην Εφημερίδα της Κυβερνήσεως σύμφωνα με τις διατάξεις του άρθρου 13 του Ν.1078/1983.

Ναύπλιο, 18 Οκτωβρίου 1991

Η Νομάρχης
Α. ΒΑΚΑΛΟΓΛΟΥ

ΕΚΘΕΣΗ ΕΠΙΤΡΟΠΗΣ
ΑΡΘΡΟΥ 100 Π.Δ. 284/88

Ναύπλιο, σήμερα 13.8.1991, ημέρα Τρίτη, οι υπογράφοντες:

α) Παναγιώτα Κριτσέλη, Προϊσταμένη της Κτηματικής Υπηρεσίας Ν. Αργολίδας.

β) Γεώργιος Μουταφίδης, τοπογράφος μηχανικός, υπάλληλος Τ.Υ.Δ.Κ. Ν. Αργολίδας.

γ) Κων/νος Καράμπαμπας, Λιμενάρχης Πορτοχελίου, μέλη της κατά το προαναφερόμενο άρθρο Επιτροπής.

Αφού λάβαμε υπόψη:

1. Την από 10.8.1990 αίτηση του Πανελλήνιου Παραθεριστικού Οικοδομικού Συνεταιρισμού Αξιωματικών Εμπορικού Ναυτικού, με την οποία ζητείται ο καθορισμός των ορίων του αιγιαλού στην περιοχή Πετροθάλασσα Ερμιόνης.

2. Το τοπογραφικό και υψομετρικό διάγραμμα που συνέταξε ο Αντωνόπουλος Αντώνιος, τοπογράφος μηχανικός, τον Σεπτέμβριο 1990 σε μία πινακίδα και σε κλίμακα 1:500, το οποίο ελέγχθηκε για την ακρίβεια της αποτύπωσης από τον Δ/ντή Τεχνικών Υπηρεσιών Ν. Αργολίδας στις 8.7.1991 (άρθρο 20 Ν. 719/77).

3. Τις διατάξεις του Α.Ν. 2344/40, όπως τροποποιήθηκε και την σχετική Δικαστηριακή και Διοικητική Νομολογία.

4. Το έγγραφο αριθμ. Φ.544.5/60/91/31.1.1991 Γενικού Επιτελείου Ναυτικού.

5. Την αντίληψη που σχηματίσαμε, από την επιτόπια μετάβασή μας και από άλλα συναφή στοιχεία, για το πλάτος της βρεχόμενης ζώνης της ξηράς, ήτοι:

α) Η ακτή είναι εν μέρει βραχώδης και δεν είναι προσχωσιγενής προς την θάλασσα, δεν υπάρχουν ενδείξεις μεταβολής του αιγιαλού.

β) Έμπροσθεν της ακτής δεν υπάρχουν αβαθή σημεία, ούτε ξέρες, ή ύφαλοι.

γ) Δεν παρατηρούνται παλίρροιες, ή θαλάσσια ρεύματα, αποφασίζουμε:

Καθορίζουμε επί του προαναφερόμενου τοπογραφικού διαγράμματος:

α) Την οριογραμμή του αιγιαλού με κόκκινη συνεχή πολυγωνική γραμμή 1, 2, 3, 4, 5, 6,7, 8, 9, 10, 11, 12, 13, 14, 15, 16, 17, 18, 19, 20, 21, των οποίων οι κορυφές εξασφαλίζονται με ορθογώνιες συντεταγμένες.

β) Την οριογραμμή της παραλίας με συνεχή κίτρινη πολυγωνική γραμμή 1', 2', 3', 4', 5', 6', 7', 8', 9', 10', 11', 12', 13', 14', 15', 16', 17', 18', 19', 20', 21' και σε απόσταση 10μ., επειδή είναι η πλησιέστερη προς την θάλασσα μη βρεχομένη ζώνη και συνεπώς απολύτως αναγκαία για την επικοινωνία ξηράς και θάλασσας, όπως προβλέπεται στα άρθρα 5 και 7 του Α.Ν. 2344/40.

Επίσης έτσι βοηθείται ο χωροταξικός σχεδιασμός της περιοχής και μπορεί να χρησιμοποιηθεί για εξωραϊστικούς και λοιπούς κοινωφελείς σκοπούς, όπως οδούς προσπελάσεως κ.λπ.


γ) Κανένα κτίσμα, μάντρα, ή περίφραξη δεν υπάρχει μέσα στη ζώνη της παραλίας.

Η Επιτροπή

Η Πρόεδρος
ΠΑΝ. ΚΡΙΤΣΕΛΗ

Τα μέλη
ΚΑΡΑΜΠΑΜΠΑΣ ΚΩΝ/ΝΟΣ
Γ. ΜΟΥΤΑΦΙΔΗΣ



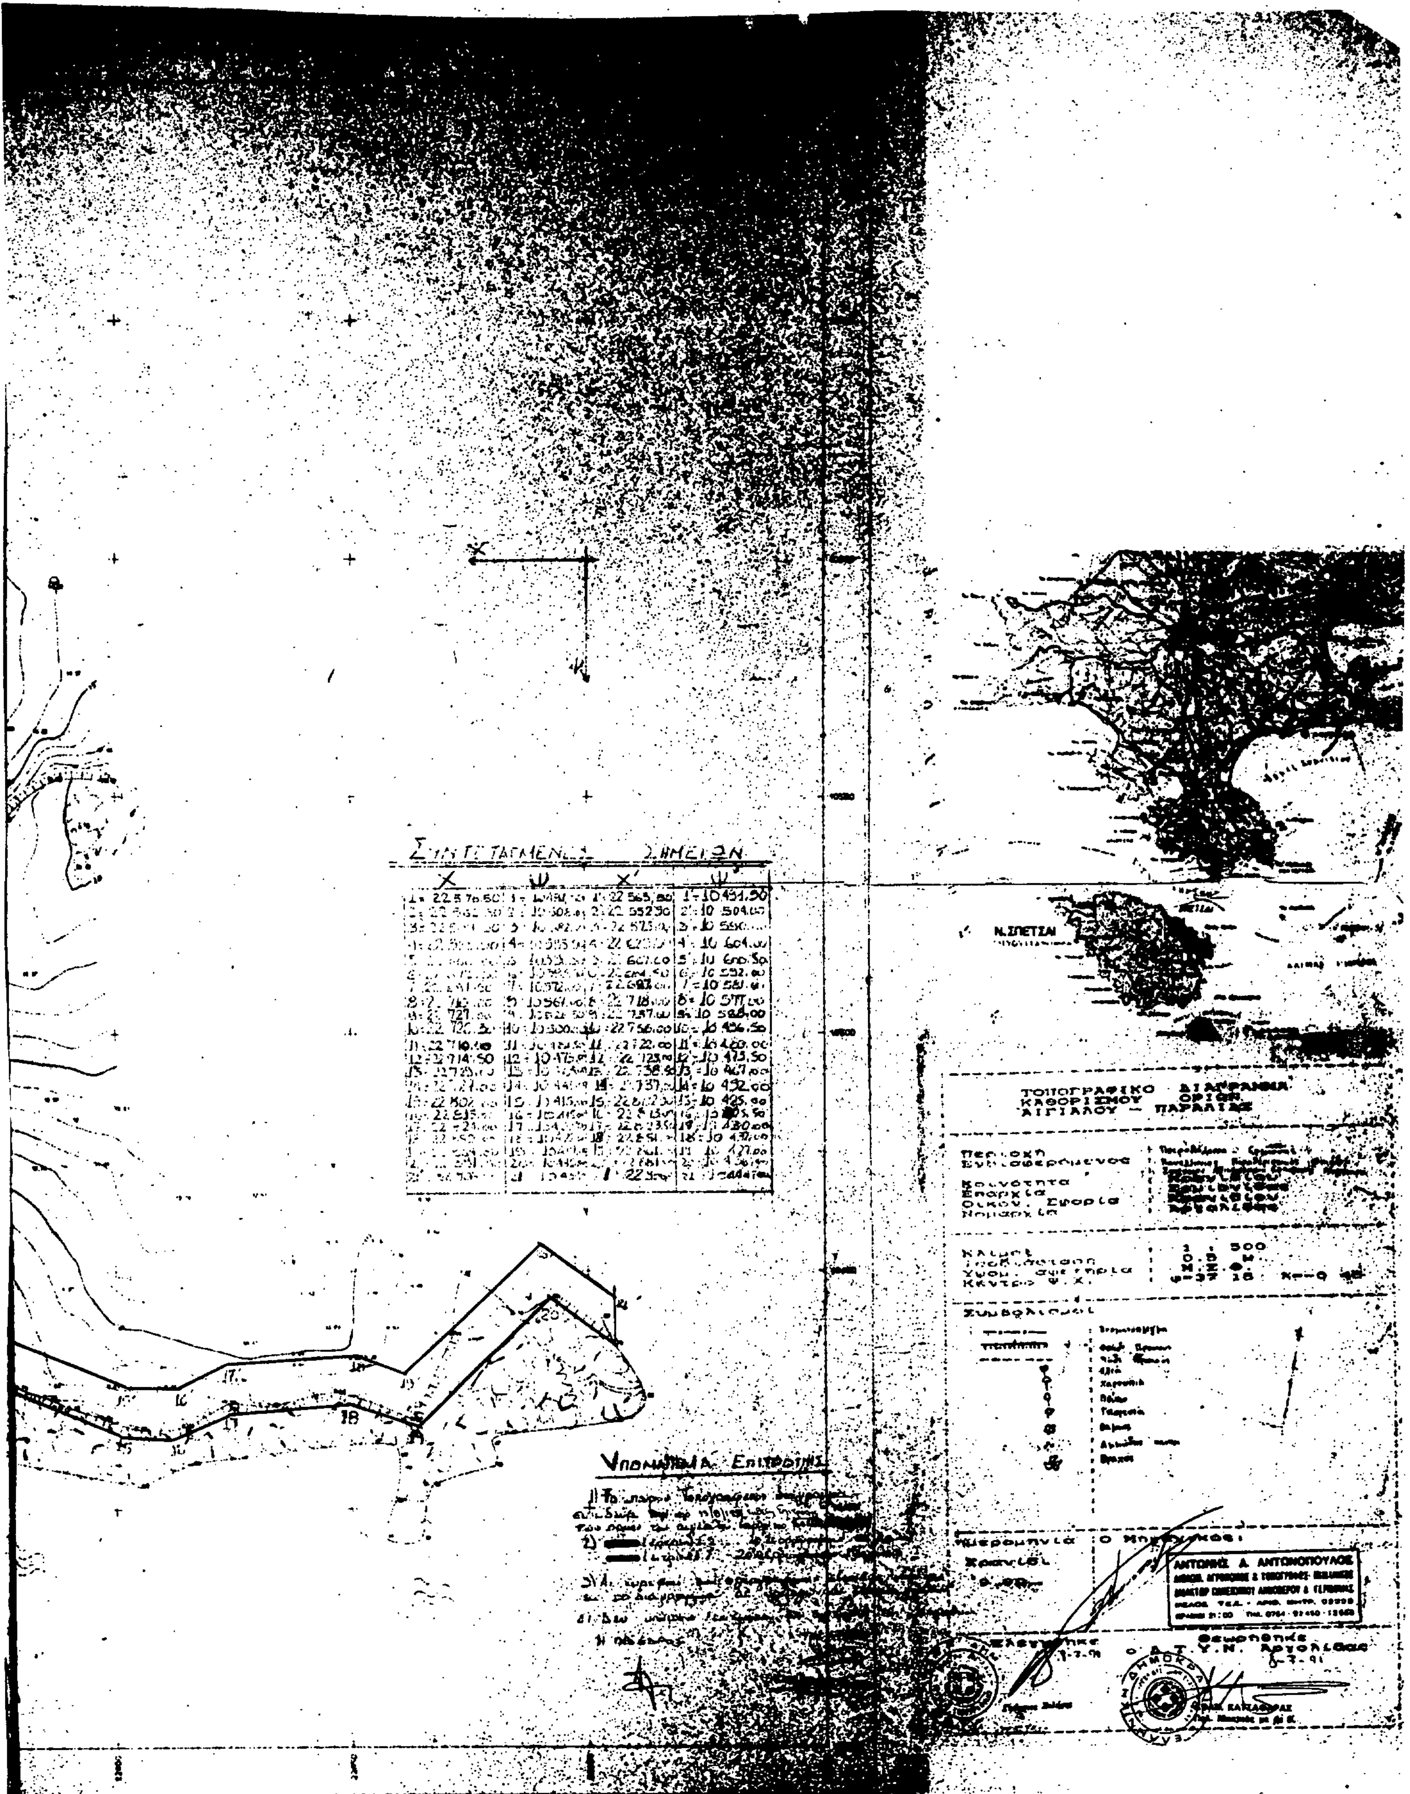

X	Ψ	X'	Ψ'
1= 22 576.50	[illegible]	1= 22 565.50	1= 10 451.50
[illegible]	[illegible]	2= 22 552.50	2= 10 504.00
[illegible]	[illegible]	[illegible]	[illegible]
[illegible]	[illegible]	[illegible]	4= 10 604.00
[illegible]	[illegible]	[illegible]	5= 10 600.50
[illegible]	[illegible]	[illegible]	6= 10 552.00
[illegible]	7= 10 572.[illegible]	[illegible]	7= 10 581.[illegible]
[illegible]	8= 10 561.[illegible]	8= 22 718.00	8= 10 577.00
9= 22 727.00	[illegible]	9= 22 737.00	[illegible]
[illegible]	[illegible]	10= 22 756.00	10= 10 496.50
11= 22 710.00	[illegible]	11= 22 722.00	11= 10 460.00
12= 22 714.50	12= 10 475.[illegible]	12= 22 725.00	12= 10 475.50
13= 22 725.00	[illegible]	13= 22 738.50	13= 10 467.00
14= 22 727.00	[illegible]	14= 22 737.[illegible]	14= 10 452.00
15= 22 802.[illegible]	15= 10 415.[illegible]	[illegible]	15= 10 425.00
16= 22 815.[illegible]	[illegible]	[illegible]	[illegible]
[illegible]	[illegible]	[illegible]	17= 10 430.00
[illegible]	[illegible]	[illegible]	[illegible]
[illegible]	[illegible]	[illegible]	19= 10 427.00
[illegible]	[illegible]	[illegible]	[illegible]
[illegible]	[illegible]	[illegible]	[illegible]

ΠΟΛΕΟΔΟΜΙΑ

ΑΠΟΦΑΣΕΙΣ

Αριθ. 11730/οικ. (3)

Τροποποίηση του ρυμοτομικού σχεδίου της πόλης Χρυσούπολης Ν. Καβάλας στην οδό Μαριού.

Ο ΝΟΜΑΡΧΗΣ ΚΑΒΑΛΑΣ

Έχοντας υπόψη:

1. Το Ν.Δ. της 17.7.1923 «περί σχεδίων πόλεων και κωμών του Κράτους» όπως τροποποιήθηκε και συμπληρώθηκε μέχρι σήμερα.

2. Το Ν.Δ. 1018/1971 και τον Α.Ν. 314/1968, όπως τροποποιήθηκε και συμπληρώθηκε μέχρι σήμερα.

3. Το Π.Δ. 183/9.5.1986 (ΦΕΚ 70Α/5.6.1986 Έγκριση τροποποιήσεων σχεδίων πόλεων και καθορισμός όρων δόμησης από τους Νομάρχες.

4. Την 672/23.1.89 (ΦΕΚ 54 Δ'/89) απόφαση Νομάρχη Καβάλας για την αναθεώρηση του Σχεδίου πόλης Χρυσούπολης.

5. Τις υπ' αριθμ. 167/90 και 101/91 αποφάσεις του Δημ. Συμβουλίου Χρυσούπολης.


6. Την υπ' αριθμ. 23/66/25.2.91 γνωμοδότηση του Συμβ. Χ.Ο.Π. Ν. Καβάλας, αποφασίζουμε:

1. Εγκρίνεται η τροποποίηση του εγκεχριμένου σχεδίου της πόλης Χρυσ/λης στην οδό Μαριού όπως φαίνεται στο συνημμένο στην απόφαση διάγραμμα που θεωρήθηκε από τον Πρ/νο Τ.Π. και Π.Ε. Ν. Καβάλας.

2. Η απόφαση αυτή με το διάγραμμα να δημοσιευθεί στην Εφημερίδα της Κυβερνήσεως και ισχύει, από την ημέρα της δημοσίευσης.

Καβάλα, 18 Οκτωβρίου 1991

Ο Νομάρχης
ΧΡ. ΑΘΑΝΑΣΙΑΔΗΣ

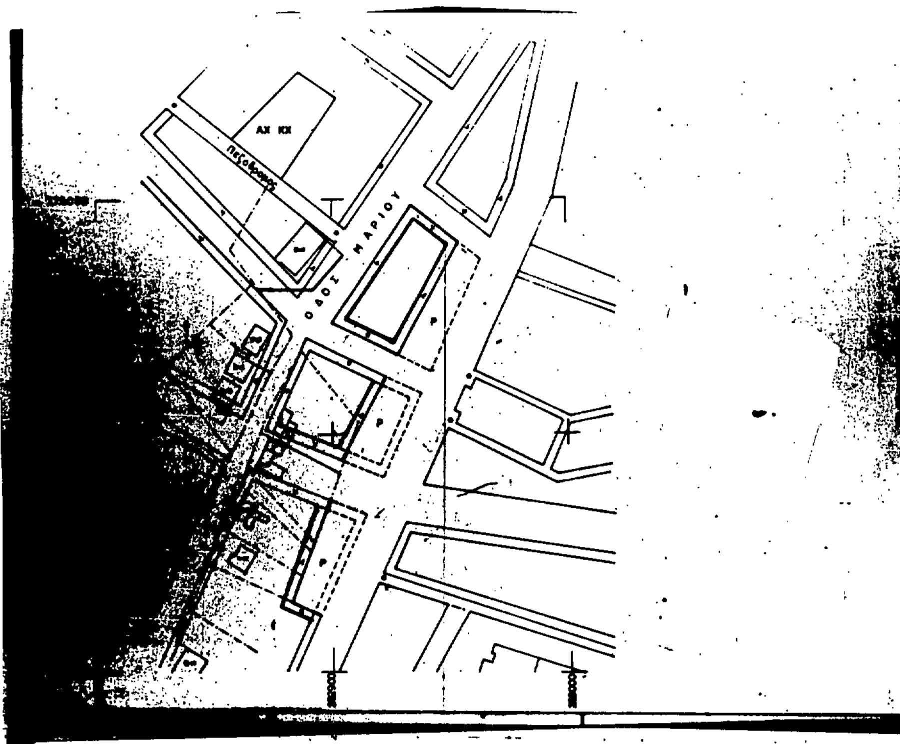

ΠΟΛΗ: Χρυσούπολη Φ.Π. 12

ΕΡΓΟ: Τροποποίηση ρυμοτομικού σχεδίου.

ΘΕΣΗ: Μαριού

ΚΛΙΜΑΚΕΣ: 1:200 1:1000

ΘΕΩΡΗΘΗΚΕ

και συνοδεύει την με αριθμ. 11730/18-10-1991 Απόφαση του Νομάρχη Καβάλας.

Καβάλα 18-10-1991

Ο ΠΡΟΪΣΤΑΜΕΝΟΣ Τ.Π. & ΠΕ.

Σ. ΜΠΕΝΕΘΑΣ
ΑΡΧ. ΜΗΧΑΝΙΚΟΣ Α'Β

Αριθ. 11727/οικ. (4)

Τροποποίηση του ρυμοτομικού σχεδίου της πόλης Καβάλας στην οδό Γαλλικής Δημοκρατίας.

Ο ΝΟΜΑΡΧΗΣ ΚΑΒΑΛΑΣ

Έχοντας υπόψη:

1. Το Ν.Δ. της 17.7.1923 «περί σχεδίων πόλεων και κωμών του Κράτους» όπως τροποποιήθηκε και συμπληρώθηκε μέχρι σήμερα.

2. Το Ν.Δ. 1018/1971 και τον Α.Ν. 314/1968, όπως τροποποιήθηκε και συμπληρώθηκε μέχρι σήμερα.

3. Το Π.Δ. 183/9.5.1986 (ΦΕΚ 70Α/5.6.1986 Έγκριση τροποποιήσεων σχεδίων πόλεων και καθορισμός όρων δόμησης από τους Νομάρχες.

4. Την 2518/7.3.89 (ΦΕΚ 163 Δ'/17.3.89) απόφαση Νομάρχη Καβάλας για την αναθεώρηση του Σχεδίου πόλης Καβάλας.

5. Την υπ' αριθμ. 148/91 απόφαση του Δημ. Συμβουλίου Καβάλας.

6. Την υπ' αριθμ. 16/251/19.8.91 γνωμοδότηση του Συμβ. Χ.Ο.Π. Ν. Καβάλας, αποφασίζουμε:

1. Εγκρίνεται η τροποποίηση του εγκεχριμένου σχεδίου της πόλης Καβάλας στην οδό Γαλλικής Δημοκρατίας όπως φαίνεται στο συνημμένο στην απόφαση διάγραμμα που θεωρήθηκε από τον Πρ/νο Τ.Π. και Π.Ε. Ν. Καβάλας.

2. Η απόφαση αυτή με το διάγραμμα να δημοσιευθεί στην Εφημερίδα της Κυβερνήσεως και ισχύει, από την ημέρα της δημοσίευσης.

Καβάλα, 18 Οκτωβρίου 1991

Ο Νομάρχης
ΧΡ. ΑΘΑΝΑΣΙΑΔΗΣ



ΠΟΛΗ:

ΕΡΓΟ: Τροποποίηση ρυμοτομικού σχεδίου

ΘΕΣΗ:

ΚΛΙΜΑΚΕΣ: 1:200 1:1000

ΘΕΩΡΗΘΗΚΕ

και συνοδεύει την με αριθμό / 1991

Απόφαση του Νομάρχη Καβάλας

Καβάλα 1991

Ο ΠΡΟΪΣΤΑΜΕΝΟΣ ΤΠ & ΠΕ.

Αριθ. 11738/οικ. (5)

Τροποποίηση του ρυμοτομικού σχεδίου Μουσθένης Ν. Καβάλας στο Ο.Τ. 63 Οικοπ. (Νο 561).

Ο ΝΟΜΑΡΧΗΣ ΚΑΒΑΛΑΣ

Έχοντας υπόψη:

1. Το Ν.Δ. της 17.7.1923 «περί σχεδίων πόλεων και κωμών του Κράτους» όπως τροποποιήθηκε και συμπληρώθηκε μέχρι σήμερα.

2. Το Ν.Δ. 1018/1971 και τον Α.Ν. 314/1968, όπως τροποποιήθηκε.

3. Το από 2.4.1985 Π.Δ. (ΦΕΚ 225Δ/14.5.1985) «Μεταβίβαση αρμοδιοτήτων στους Νομάρχες για την έγκριση και τροποποίηση ρυμοτομικών σχεδίων καθώς και όρων και περιορισμών δόμησης αγροτικών οικισμών».

4. Την υπ' αριθμ. 31/90 απόφαση του Κοινοτικού Συμβουλίου Μουσθένης.

5. Την υπ' αριθμ. 13/275/9.9.91 γνωμοδότηση του Συμβουλίου Χ.Ο.Π. Ν. Καβάλας, αποφασίζουμε:


1. Την τροποίηση του ρυμοτομικού σχεδίου Μουσθένης στο Ο.Τ. 63 οικοπ. (Νο 561) όπως φαίνεται στο συνημμένο και θεωρημένο από την Πρ/νη του Τ.Π. και Π.Ε. διάγραμμα σε κλίμακα 1:1000.

2. Η απόφαση αυτή θα ισχύει από τη δημοσίευσή της στην Εφημερίδα της Κυβερνήσεως.

Η απόφαση αυτή να δημοσιευθεί στην Εφημερίδα της Κυβερνήσεως.

Καβάλα, 18 Οκτωβρίου 1991

Ο Νομάρχης
ΧΡ. ΑΘΑΝΑΣΙΑΔΗΣ

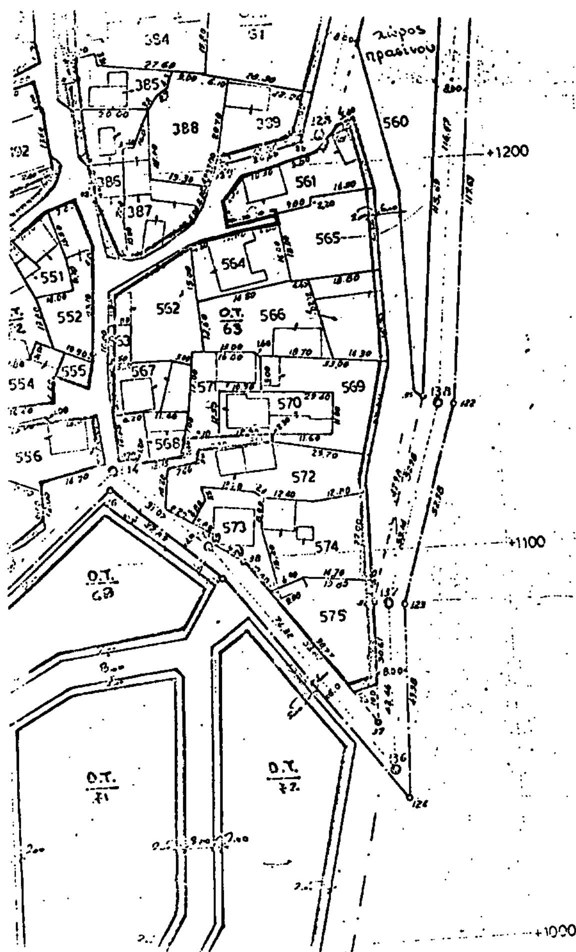

ΠΟΛΗ: Μουσθένη

ΕΡΓΟ: Τροποποίηση ρυμοτομικού σχεδίου.

ΘΕΣΗ:


ΚΛΙΜΑΚΕΣ: 1:200 1:1000

ΘΕΩΡΗΘΗΚΕ

και συνοδεύει την με αριθμό 11738/18-10-1991 Απόφαση του Νομάρχη Καβάλας

Καβάλα 18-10-1991

Ο ΠΡΟΙΣΤΑΜΕΝΟΣ Τ.Π. & ΠΕ.

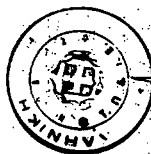

Σ. ΜΠΕΝΕΒΑΣ
ΑΡΧ. ΜΗΧΑΝΙΚΟΣ Α' β.